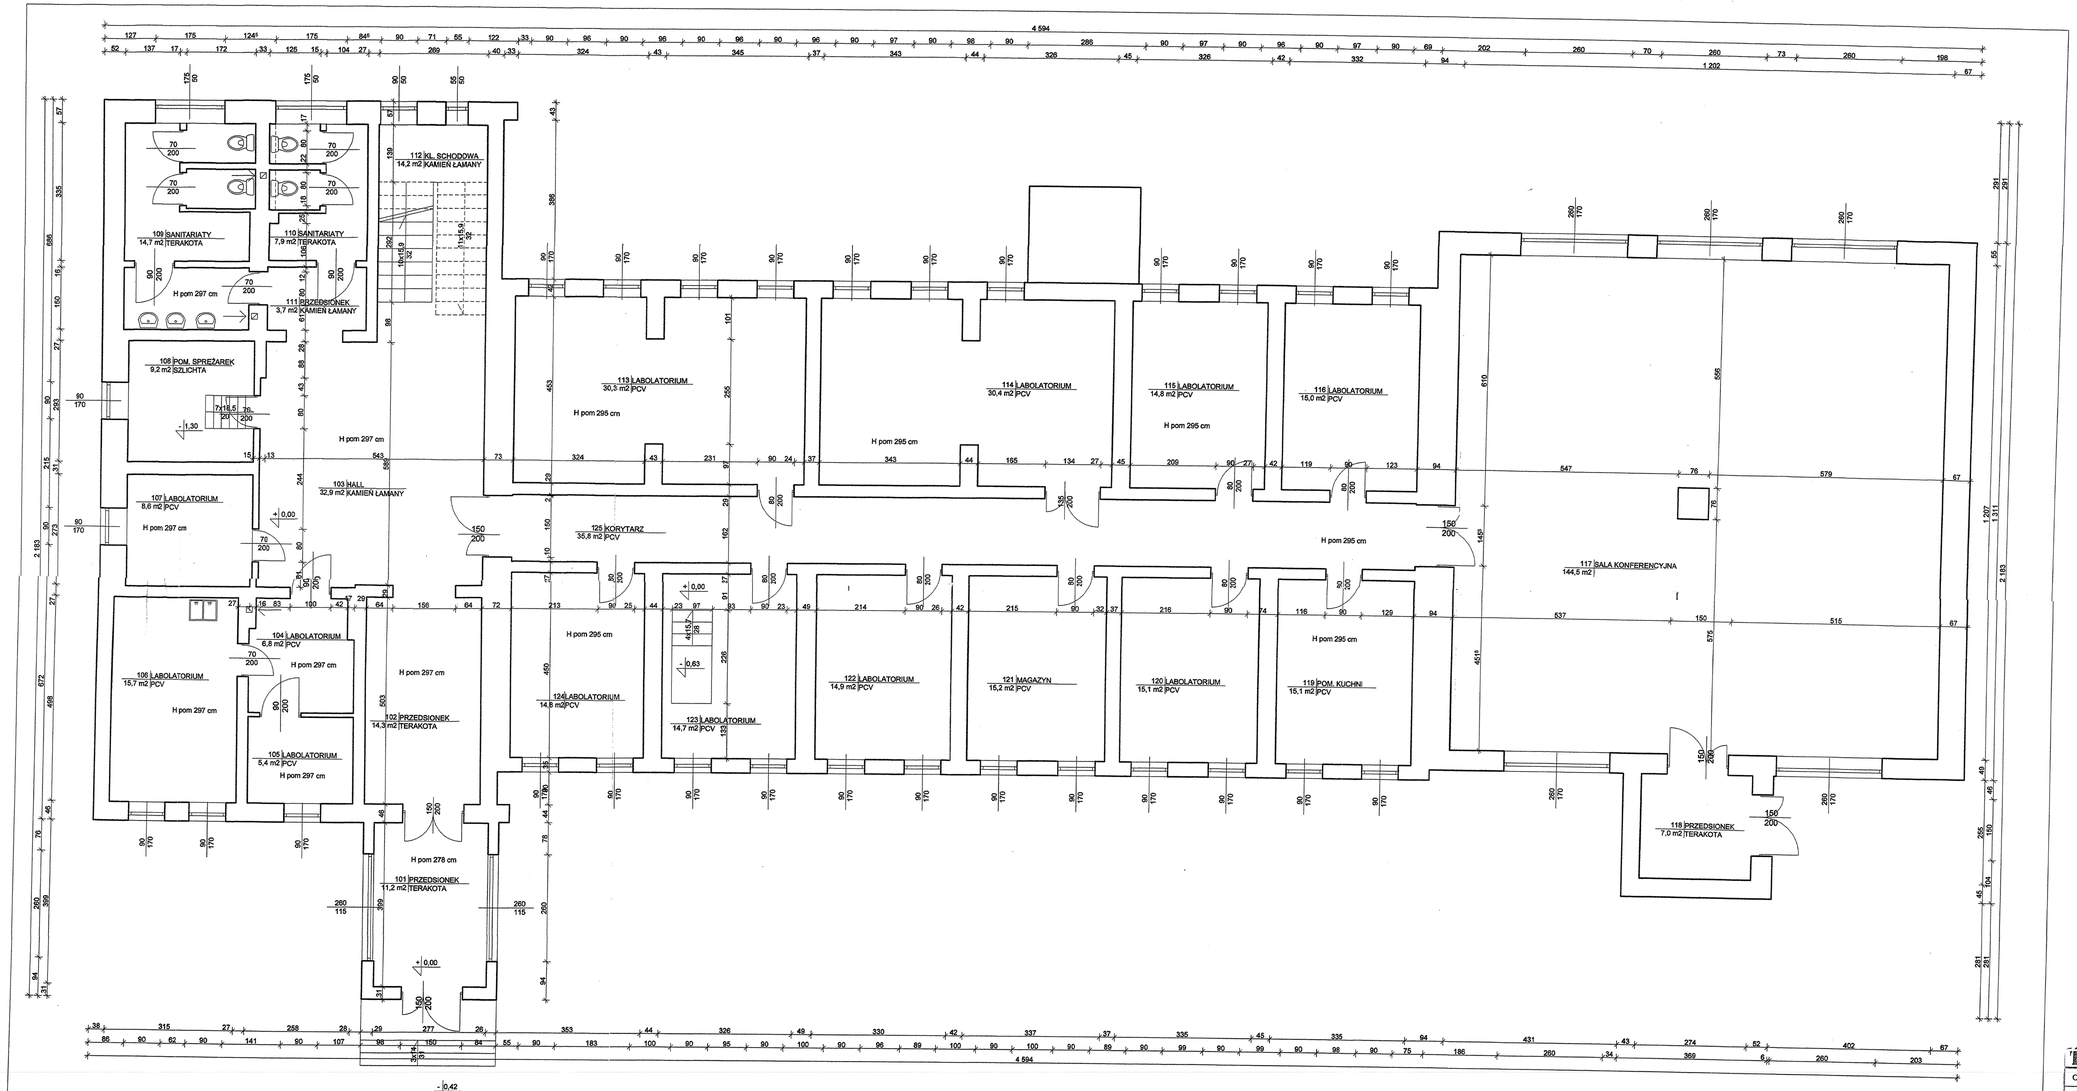

IZUP	ZESPÓŁ USŁUG PROJEKTOWYCH OTWOCK			
OBIEKT	BUDYNEK C			NR
ADRES	CMENTARZ JÓZEFÓW			1
RYS/SKALA	PARTER	1:50		
AUTORZY:	IMIĘ	NAZWISKO	UPR.	DATA / PODPIS
PROJEKTOWAŁ	mgr inż.	MARIUSZ GAŁAZKA	0329/84	2005 07 15
PROJEKTOWAŁ		Nr upr. St-3049/91 Wa-4757/92 Wa-5259/93		