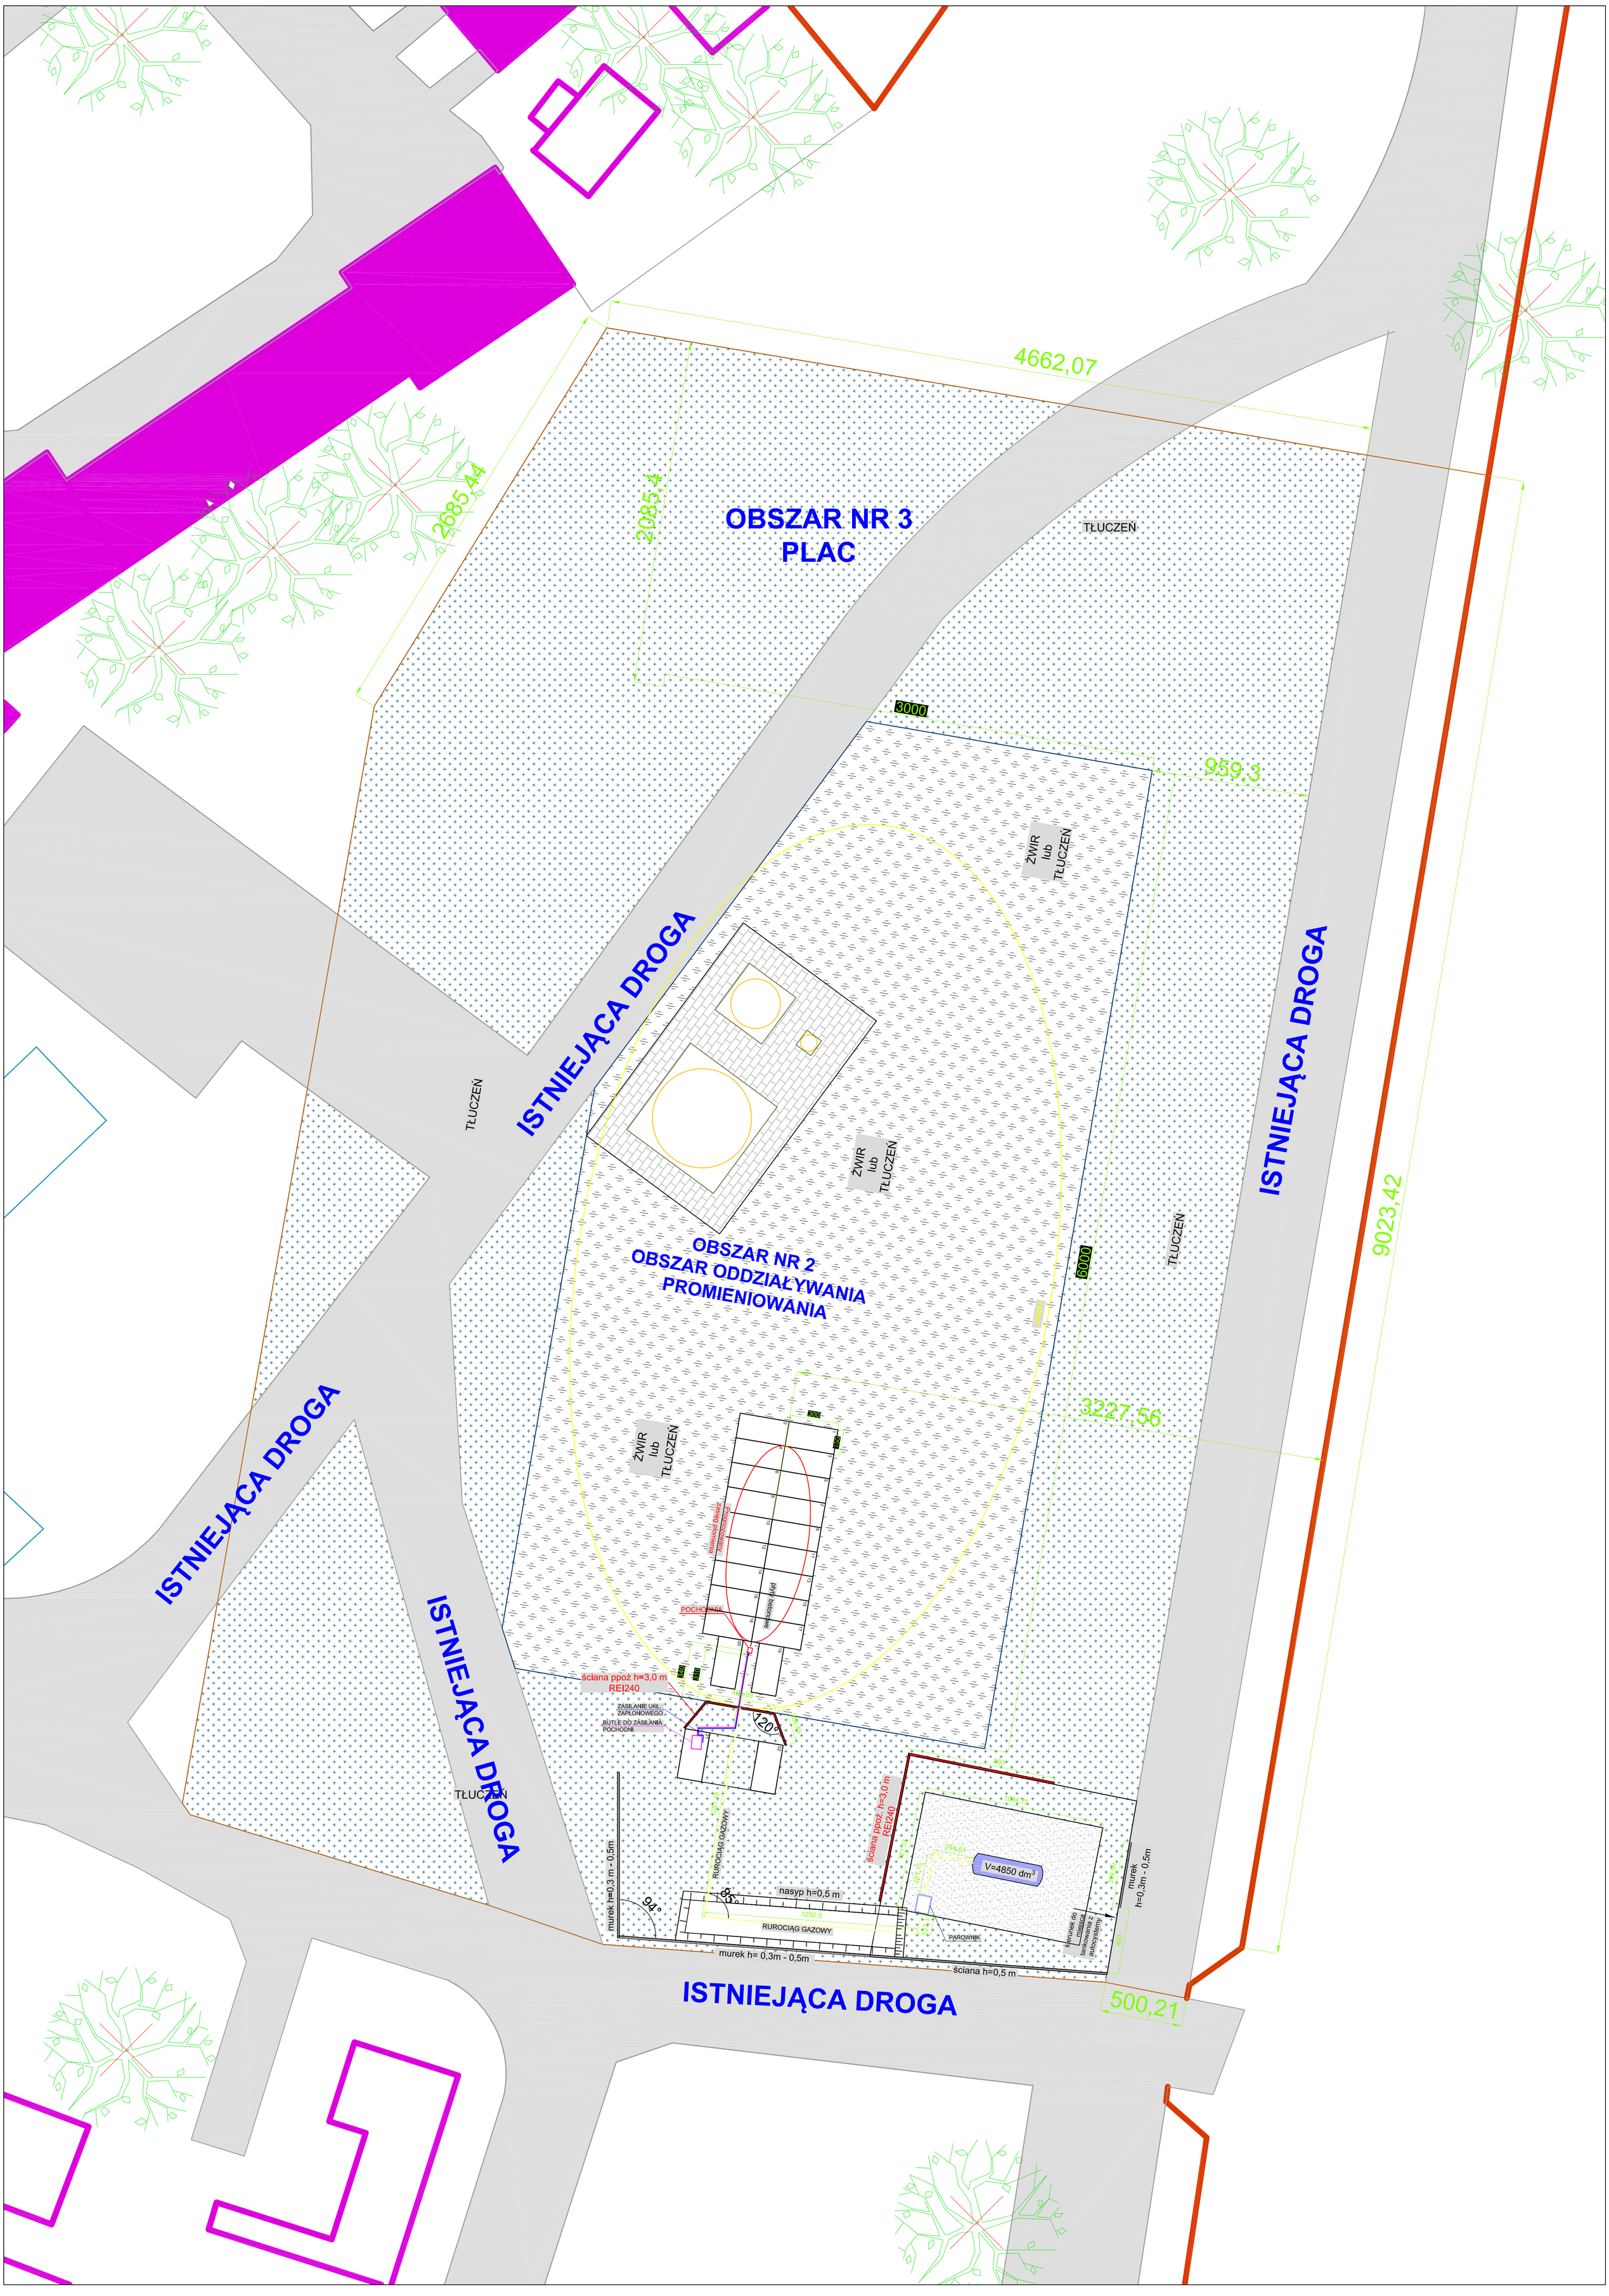

4662,07
2685,44
2085,4
OBSZAR NR 3
PLAC
TŁUCZEŃ
3000
959,3
ŻWIR lub TŁUCZEŃ
ISTNIEJĄCA DROGA
ISTNIEJĄCA DROGA
TŁUCZEŃ
ŻWIR lub TŁUCZEŃ
OBSZAR NR 2
OBSZAR ODDZIAŁYWANIA
PROMIENIOWANIA
6000
TŁUCZEŃ
9023,42
3227,56
ŻWIR lub TŁUCZEŃ
ISTNIEJĄCA DROGA
ISTNIEJĄCA DROGA
POCHODNIA
ściana ppoż h=3,0 m
REI240
ZASILANIE UKŁ. ZAPŁONOWEGO
BUTLE DO ZASILANIA POCHODNI
120°
TŁUCZEŃ
RUROCIĄG GAZOWY
ściana ppoż. h=3,0 m
REI240
V=4850 dm³
murek h=0,3 m - 0,5m
94°
85°
nasyp h=0,5 m
RUROCIĄG GAZOWY
PAROWNIK
murek h=0,3m - 0,5m
murek h= 0,3m - 0,5m
ściana h=0,5 m
ISTNIEJĄCA DROGA
500,21